

ΕΦΗΜΕΡΙΣ ΤΗΣ ΚΥΒΕΡΝΗΣΕΩΣ
ΤΗΣ ΕΛΛΗΝΙΚΗΣ ΔΗΜΟΚΡΑΤΙΑΣ

ΑΘΗΝΑ 15 ΝΟΕΜΒΡΙΟΥ 1990	ΤΕΥΧΟΣ ΤΕΤΑΡΤΟ	ΑΡΙΘΜΟΣ ΦΥΛΛΟΥ 646

ΠΕΡΙΕΧΟΜΕΝΑ

ΑΠΑΛΛΟΤΡΙΩΣΕΙΣ

ΑΠΟΦΑΣΕΙΣ

ΑΝΑΚΟΙΝΩΣΕΙΣ

ΠΟΛΕΟΔΟΜΙΑ

ΑΝΑΚΟΙΝΩΣΕΙΣ

ΑΠΑΛΛΟΤΡΙΩΣΕΙΣ

ΑΠΟΦΑΣΕΙΣ

Αριθ. 1075442/6277/Δ0010 (1)

Ανάκληση της αναγκαστικής απαλλοτρίωσης που κηρύχθηκε με την Π.6705/1744/14.1.88 (ΦΕΚ 875/6.12.88 τ.Δ') κοινή υπουργική απόφαση.

ΟΙ ΥΠΟΥΡΓΟΙ ΟΙΚΟΝΟΜΙΚΩΝ ΚΑΙ ΕΘΝΙΚΗΣ ΠΑΙΔΕΙΑΣ ΚΑΙ ΘΡΗΣΚΕΥΜΑΤΩΝ

Έχοντας υπόψη:

1. Τις διατάξεις της παρ. 1 του άρθρου 12 του Ν.Δ. 797/1971 «περί αναγκαστικών απαλλοτριώσεων».

2. Την Π.6705/1744/14.11.88 (ΦΕΚ 875/6.12.88 τ.Δ') κοινή υπουργική απόφαση, σχετικά με την κήρυξη αναγκαστικής απαλλοτρίωσης για την ανέγερση διδακτηρίου του 7ου Νηπιαγωγείου Κερατσινίου.

3. Το από 21.3.90 απόσπασμα πρακτικού από τη συνεδρίαση με αριθ. 1696/90 του Διοικητικού Συμβουλίου του Ο.Σ.Κ. αποφασίζουμε:

Ανακαλούμε την αναγκαστική απαλλοτρίωση που κηρύχθηκε με την Π.6705/1744/14.11.88 (ΦΕΚ 875/6.12.88 τ.Δ') κοινή υπουργική απόφαση, για την ανέγερση διδακτηρίου του 7ου Νηπιαγωγείου Κερατσινίου ως προς ολόκληρη την έκταση των 304 $μ^2$ που βρίσκεται στην περιοχή Κερατσινίου Αττικής, μεταξύ των δρόμων Κολοκοτρώνη, Φιλιππίδου και Μαυρομιχάλη και εικονίζεται με τα στοιχεία Α, Β, Γ, Δ, Α στο με κλίμακα 1:200 αριθ. 751 Ιανουάριος 1988 κτηματολογικό πίνακα του Μηχανικού Γ. Πασβάγκα, που έχει θεωρήσει για τη Διεύθυνση Γηπέδων του Ο.Σ.Κ. ο Γεώργιος Μορφόπουλος γιατί η έκταση δε χρειάζεται για το σκοπό που απαλλοτριώθηκε.

Η απόφαση αυτή να δημοσιευθεί στην Εφημερίδα της Κυβερνήσεως.

Αθήνα, 2 Νοεμβρίου 1990

ΟΙ ΥΠΟΥΡΓΟΙ

ΟΙΚΟΝΟΜΙΚΩΝ	ΕΘΝ. ΠΑΙΔΕΙΑΣ & ΘΡΗΣΚ/ΤΩΝ
ΙΩΑΝΝΗΣ ΠΑΛΑΙΟΚΡΑΣΣΑΣ	Β. ΚΟΝΤΟΓΙΑΝΝΟΠΟΥΛΟΣ

Αριθ. 2037 (2)

Επικύρωση έκθεσης και διαγράμματος καθορισμού ορίων αιγιαλού παραλίας στο Βραχάτι Κορινθίας.

Ο ΝΟΜΑΡΧΗΣ ΚΟΡΙΝΘΙΑΣ

Έχοντας υπόψη:

1) Τις διατάξεις α) του Α.Ν. 2344/40 «περί αιγιαλού και παραλίας, β) του Α.Ν. 263/68 «περί τροποποιήσεως και συμπληρώσεως των διατάξεων περί δημοσίων κτημάτων» γ) του Π.Δ. 636/77 «περί διαρθρώσεως του Υπουργείου Οικονομικών και οργανισμού των Υπηρεσιών αυτού».

2) Την από 23 Οκτωβρίου 1990 έκθεση της Επιτροπής του άρθρου 74 του Π.Δ. 636/77 (όπως η Επιτροπή αυτή διαμορφώθηκε με την 0.208/181/24.4.82 κοινή απόφαση Υπουργών Προεδρίας Κυβερνήσεως και Οικονομικών με την οποία καθορίζονται τα όρια αιγιαλού και παραλίας, καθώς και τα όρια του παλαιού αιγιαλού στην παραλία Βραχατίου Κορινθίας.

3) Το από Ιούνιο 1986 τοπογραφικό και υψομετρικό διάγραμμα που συντάχθηκε από την τοπογραφική Υπηρεσία του Υπουργείου Γεωργίας Ν. Κορινθίας και έχει θεωρηθεί από το Δ/ντή της τοπογραφικής Υπηρεσίας Ευθύμιο Μαρκόπουλο τον Ιούνιο του 1986 και συνοδεύει την πιο πάνω έκθεση, πάνω στο οποίο η Επιτροπή έχει χαράξει την οριογραμμή του αιγιαλού και παραλίας στην παραλία Βραχατίου Κορινθίας.

4) Τις γνωμοδοτήσεις του ΓΕΝ που περιλαμβάνονται στα με αριθμό έγγραφά του α) 187.2/551/87/7.12.1987 και β) 544.5/297/90/30.4.1990, αποφασίζουμε:

Επικυρώνουμε την από 23 Οκτωβρίου 1990 έκθεση της Επιτροπής καθορισμού των ορίων αιγιαλού και παραλίας, καθώς και τον από Ιούνιο 1986 τοπογραφικό και υψομετρικό διάγραμμα το οποίο έχει συνταχθεί από την τοπογραφική Υπηρεσία του Υπουργειου Γεωργίας Ν. Κορινθίας και έχει θεωρηθεί τον Ιούνιο 1986 από το Δ/ντή της τοπογραφικής Υπηρεσίας, επί του οποίου η πιο πάνω επιτροπή καθόρισε (1) την οριογραμμή του αιγιαλού με συνεχή ερυθρά πολυγωνική γραμμή με τα στοιχεία 2, 3, 4, 5, 6, 7, 8, 9, 10, 11, 12, 13, 14, 15, 16, 17, 18, 19, 20, 21, 22, 23, 24, 25, 26, 27, 28, 29, 30, 31, 32, 33, 34, (2) την οριογραμμή της παραλίας πλάτους 10 μέτρων με συνεχή κίτρινη γραμμή μη πολυγωνική με τα στοιχεία 2', 3', 4', 5, 6', 7', 8', 9', 10', 11', 12', 13', 14', 15', 16', 17', 18', 19' 20', 21', 22', 23', 24', 25', 26', 27', 28', 29', 30', 31', 32', 33', 34', και 3) την οριογραμμή του παλαιού αιγιαλού με συνεχή κυανή πολυγωνική γραμμή με τα στοιχεία α, β, ... ω και α1 .... δ1.

Η παρούσα απόφαση μαζί με το διάγραμμα και την έκθεση που αναφέραμε να δημοσιευθούν στην Εφημερίδα της Κυβερνήσεως.

Κόρινθος, 5 Νοεμβρίου 1990

Ο Νομάρχης
ΗΛΙΑΣ ΑΝΔΡΑΚΑΚΟΣ

ΕΚΘΕΣΗ

Επιτροπής καθορισμού ορίων παλαιού αιγιαλού στο Βραχάτι Κορινθίας.

Στο Βραχάτι σήμερα την 23η Οκτωβρίου 1990 ημέρα Τρίτη και ώρα 10.00 οι υπογραμμένοι:

1) Αριστ. Τσούντας προϊστάμενος Κτηματικής Υπηρεσίας Ν. Κορινθίας ως πρόεδρος.

2) Ν. Διοματάρης (Δ/ντής Τ.Υ.Ν. Κορινθίας) ως μέλος.

3) Ευάγγ. Σαριδάκης (Λιμενάρχης κορίνθου) ως μέλος.

Αποτελούντες την επιτροπή καθορισμού των ορίων αιγιαλού και παραλίας σύμφωνα με το άρθρο 74 του Π.Δ. 636/77 που συγκλήθηκε μετά από σχετική πρόσκληση του Προέδρου της, επισκέφθηκε επιτόπου την παραλία Βραχατίου & αφού έλαβε υπ' όψη:

1) Το Τοπογραφικό διάγραμμα της Τοπογραφικής Υπηρεσίας του Υπουργείου Γεωργίας Ν. Κορινθίας που συντάχθηκε και θεωρήθηκε τον Ιούνιο του 1986 σε μια πινακίδα με κλίμακα 1:500.

2) Την έκθεση και το διάγραμμα της 4.3.87 με την πρόταση της επιτροπής των ορίων του αιγιαλού και της παραλίας, που συγκροτήθηκε ύστερα από τη με αριθ. 2074/4.2.87 πρόσκληση του προέδρου της από τους 1) Π. Δεληστάθη αναπλ. οικονομικό έφορο Κορίνθου ως πρόεδρο, 2) Γ. Σταμπόλα Δ/ντή Τ.Υ. ως μέλος, 3) Κ. Μπριλλάκη λιμενάρχη Κορίνθου ως μέλους.

3) Το με αριθ. Α2–Ιvβ 187.2/551/87/7.12.87 και το με αριθ. Α2 Ιvβ544.5/297/90/30.4.90 έγγραφα του ΓΕΝ με παρατηρήσεις και υποδείξεις.

4) Τις διατάξεις του Α.Ν. 2344/40 όπως τροποποιήθηκε και τη σχετική δικαστηριακή και διοικητική Νομολογία.

5) Την αντίληψη που σχηματίσθηκε από μεταβίβαση επιτόπου για το πλάτος της βρεχόμενης ζώνης της ξηράς της μορφολογίας της περιοχής.

Για τον προσδιορισμό των ορίων του παλαιού αιγιαλού η επιτροπή έλαβε υπ' όψη της την τοποθέτηση των ορίων τούτων από την επιτροπή του 1936.

Συγκεκριμένα έγινε εφαρμογή του διαγράμματος του αιγιαλού του 1936 στο διάγραμμα που συντάχθηκε το 1986.

Μετά από επιτόπια έρευνα εντοπίσθηκαν:

1. Τα θεμέλια της οικίας Δημητροπούλου.
2. Η κεραμιδοκάμινος Σαντιγιάννη.
3. Η προσφυγική κατοικία Κουρέα Ελευθ.
4. Η προσφυγική κατοικία πρώην Δεληγιάννη και τώρα Κουσουλού.
5. Η οικία Πετρίδου.

Τα παραπάνω κτίσματα αποτυπώθηκαν, σε σχέση με τα υπάρχοντα, στο διάγραμμα κτίρια και άλλα σταθερά σημεία. Το επόμενο βήμα ήταν η μεγέθυνση του διαγράμματος του 1936 στο διπλάσιο, ώστε να επιτύχουμε κλίμακα 1:500 όπως και η κλίμακα του διαγράμματος του 1986. Με τον τρόπο αυτό ταυτίσθηκαν τα διαγράμματα στα παραπάνω σημεία (κτίρια) και χαράκτηκε η οριογραμμή του παλαιού αιγιαλού, σύμφωνα με το διάγραμμα του 1936.

Καιρικές συνθήκες: Επικρατούν συνήθως άνεμοι βορειοδυτικοί μεγάλης έντασης, αποφασίζει:

1) Καθορίζει στο πιο πάνω τοπογραφικό και υψομετρικό διάγραμμα :

α) Την οριογραμμή του αιγιαλού με συνεχή ερυθρά πολυγωνική γραμμή με τα στοιχεία 2, 3, 4, 5, 6, 7, 8, 9, 10, 11, 12, 13, 14, 15, 16, 17, 18, 19, 20, 21, 22, 23, 24, 25, 26, 27, 28, 29, 30, 31, 32, 33, 34 της οποίας τις κορυφές εξασφαλίζει από το τριγωνομετρικό δίκτυο της χώρας.

β) Την οριογραμμή της παραλίας πλάτους 10 μέτρων με συνεχή κίτρινη γραμμή πολυγωνική με τα στοιχεία 2', 3', 4', 5', 6', 7', 8', 9', 10', 11', 12', 13', 14', 15', 16', 17', 18', 19', 20', 21', 22', 23', 24', 25', 26', 27', 28', 29', 30', 31', 32', 33', 34' της οποίας τις κορυφές εξασφαλίζει από σταθερά (κτίσματα) επειδή δεν εξυπηρετούνται οι σκοποί της παραγράφου 1 του άρθρου 7 του Α.Ν. 2344/40.

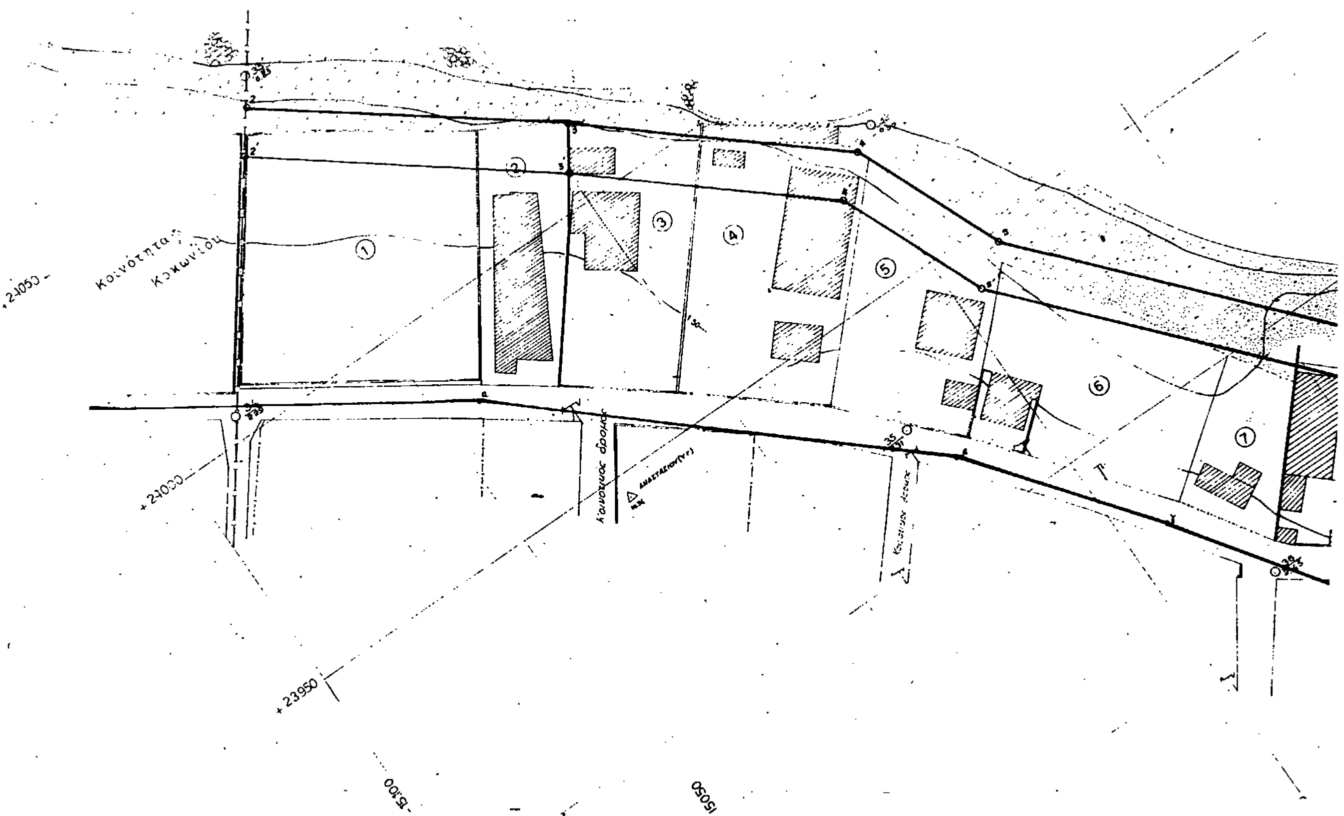
2) Καθορίζει στο πιο πάνω τοπ/κό και υψομετρικό διάγραμμα την οριογραμμή του παλαιού αιγιαλού με υνεχή κυανή πολυγωνική γραμμή με τα στοιχεία α, β, ... ω, α1, ... δ1 της οποίας οι κορυφές εξασφαλίζονται από το τριγωνομετρικό δίκτυο.

Η επιτροπή

Ο Προϊστάμενος
Αρ. ΤΣΟΥΝΤΑΣ

Ο Διευθυντής Τ.Υ.
Ν. ΔΙΟΜΑΤΑΡΗΣ

Ο Λιμενάρχης
ΕΥΑΓΓ. ΣΑΡΙΔΑΚΗΣ



ΤΟΠΟΓΡΑΦΙΚΟ & ΥΨΟΜΕΤΡΙΚΟ ΔΙΑΓΡΑΜΜΑ

Τμήματος Παραλίας ΒΡΑΧΑΤΙΟΥ ΚΟΡΙΝΘΙΑΣ

Κλίμακα 1:500

ΥΠΟΜΝΗΜΑ

Το παρόν συνοδεύει την από 23-10-1990 έκθεση επιτροπής του άρθρου 74 του ΠΔ / 636 / 77

2, 3 ... 34 οριογραμμή αιγιαλού

2΄ 3΄ ... 34 — παραλίας

α β ... παλαιού αιγιαλού

Τα κτίσματα δεν εξαιρούνται από τη ζώνη παραλίας

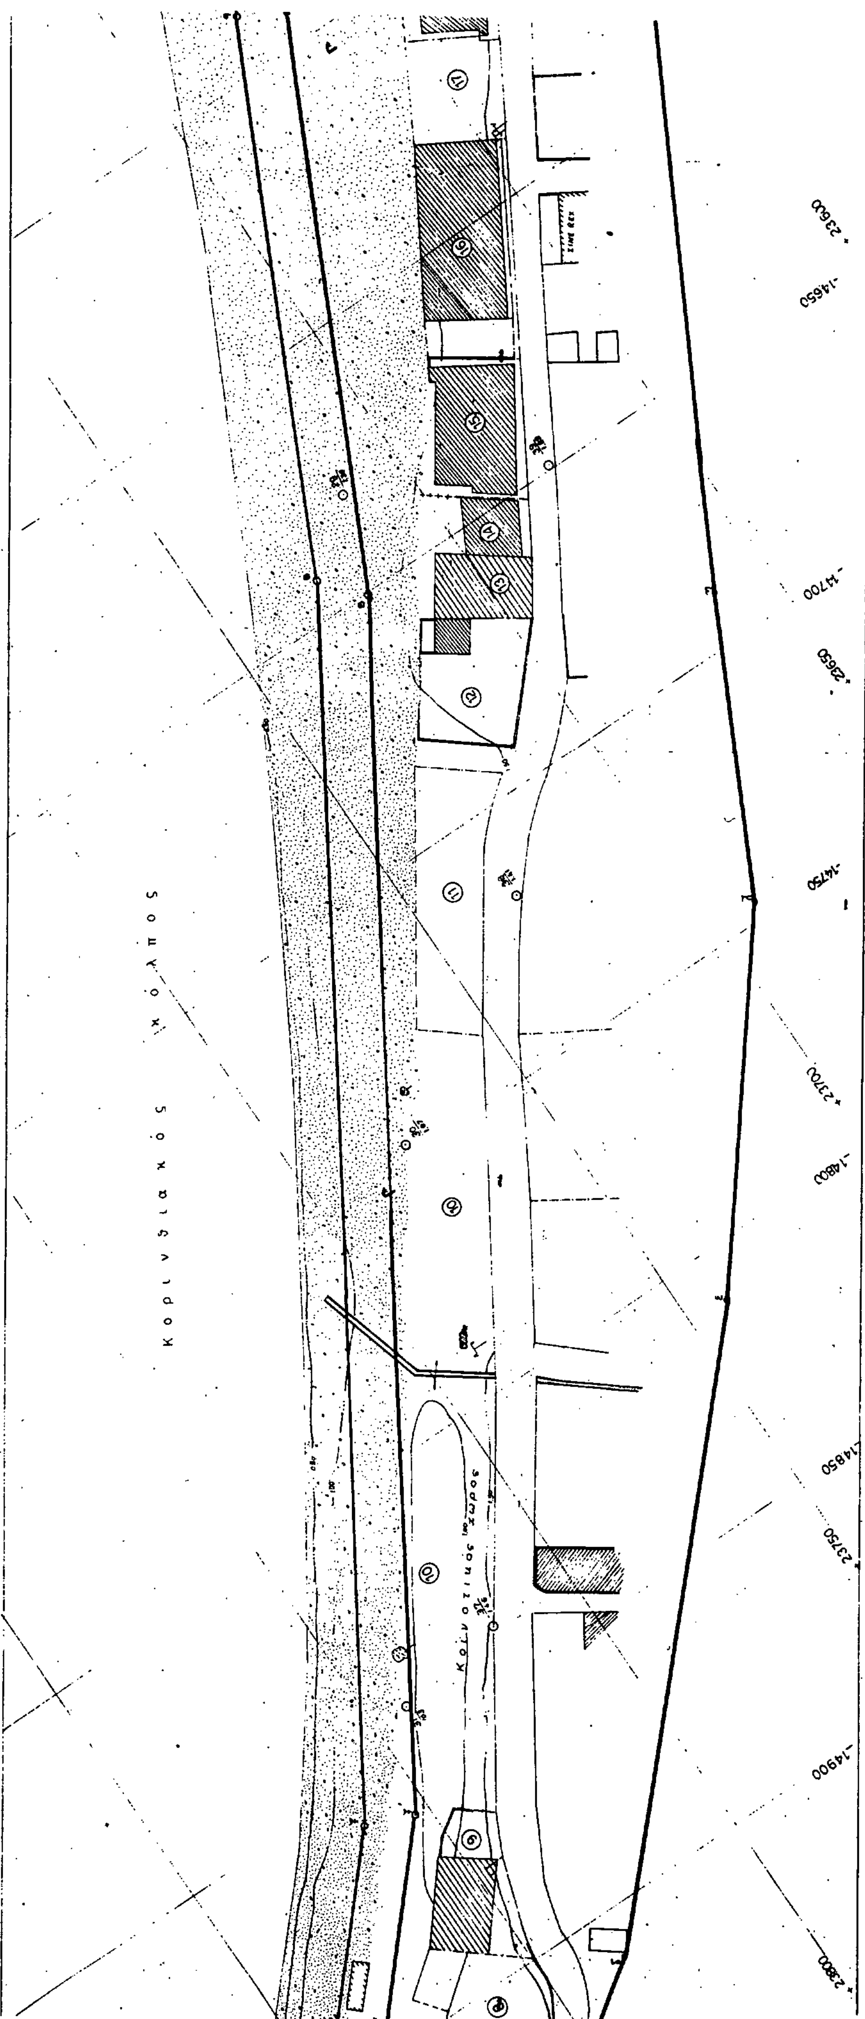
Συντάξασα Υπηρεσία
Γραφείο Τοπογραφικής
Ν. Κορινθίας

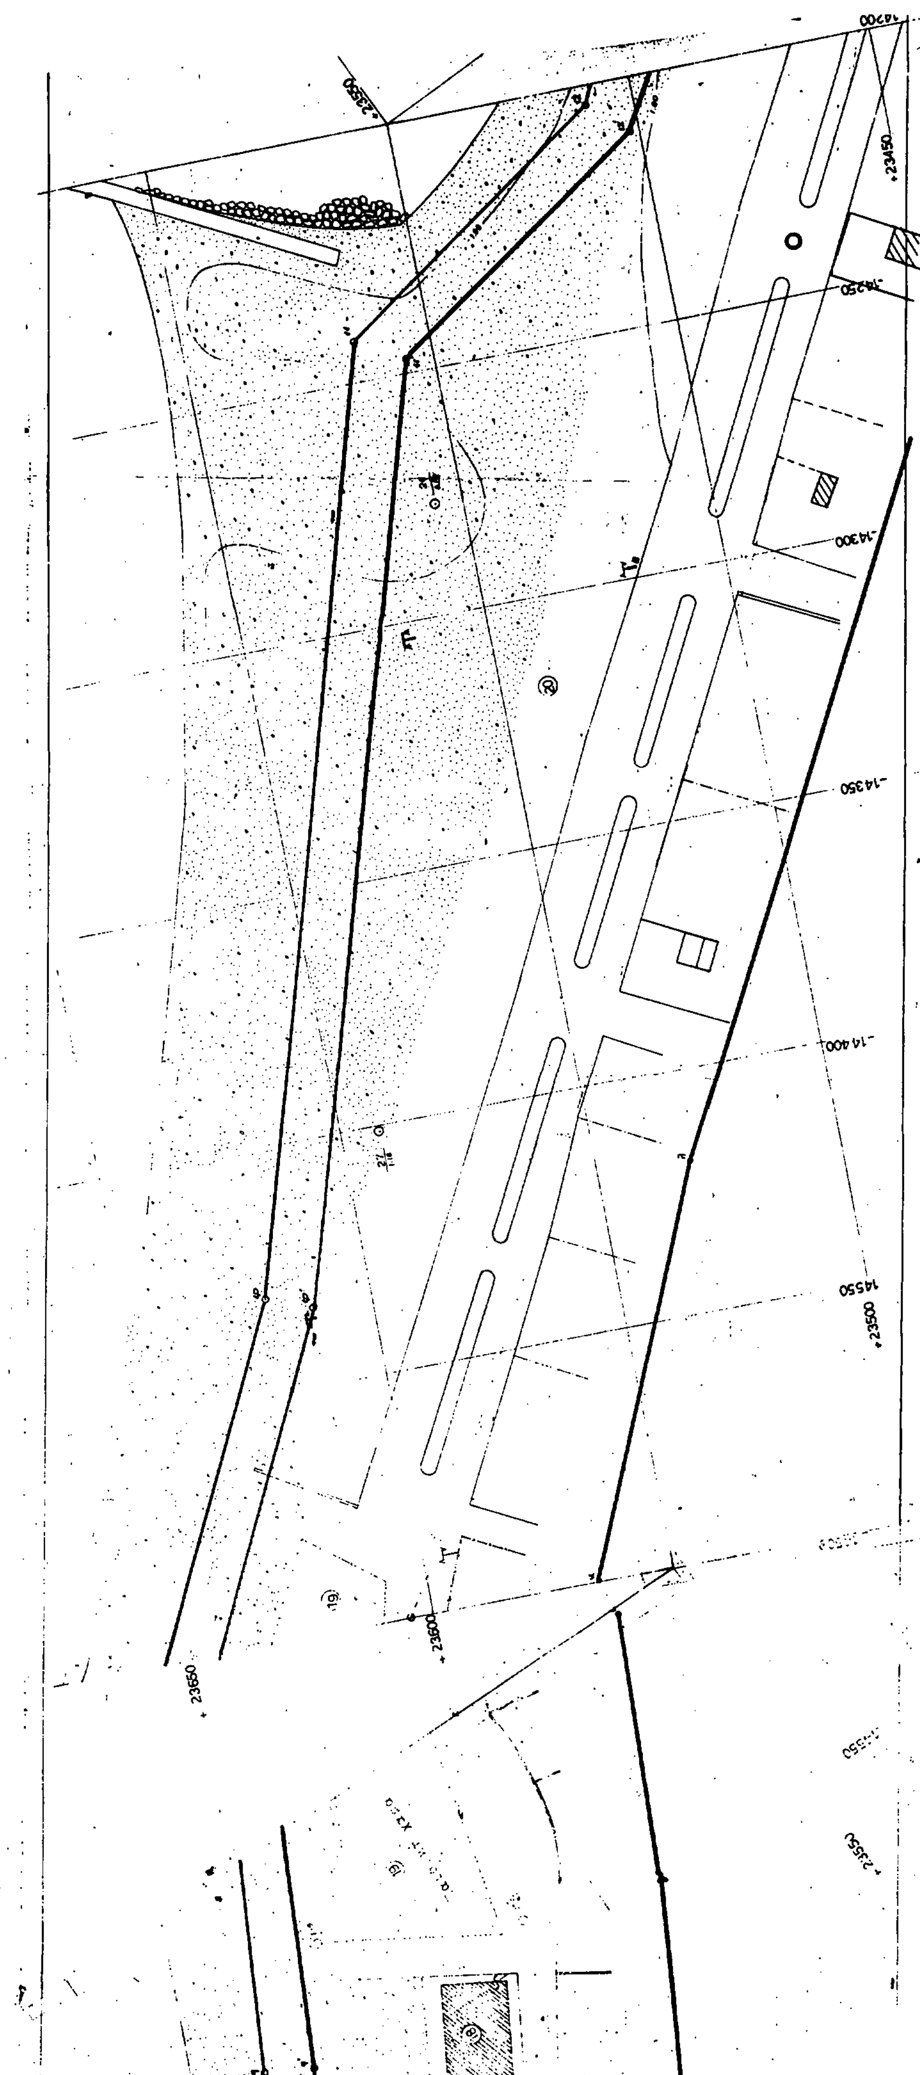
Κόρινθος

Η ΕΠΙΤΡΟΠΗ

Δ/ντης ΤΥΝ Κορινθίας

Λιμενάρχης Κορίνθου


Κορινθιακός κόλπος
Κοινόχρηστος χώρος
+23600
-14650
-14700
+23650
-14750
+23700
-14800
-14850
+23750
-14900
+23800


+23450
-14250
-14300
-14350
-14400
14550
+23500
+23600
+23650

Κορινθιακός κόλπος

Κοινοτικός χώρος

Χώρος χαλασμένου ξενοδοχείου

Άλσος Αγ. Δημητρίου

Κοινοτικός χώρος

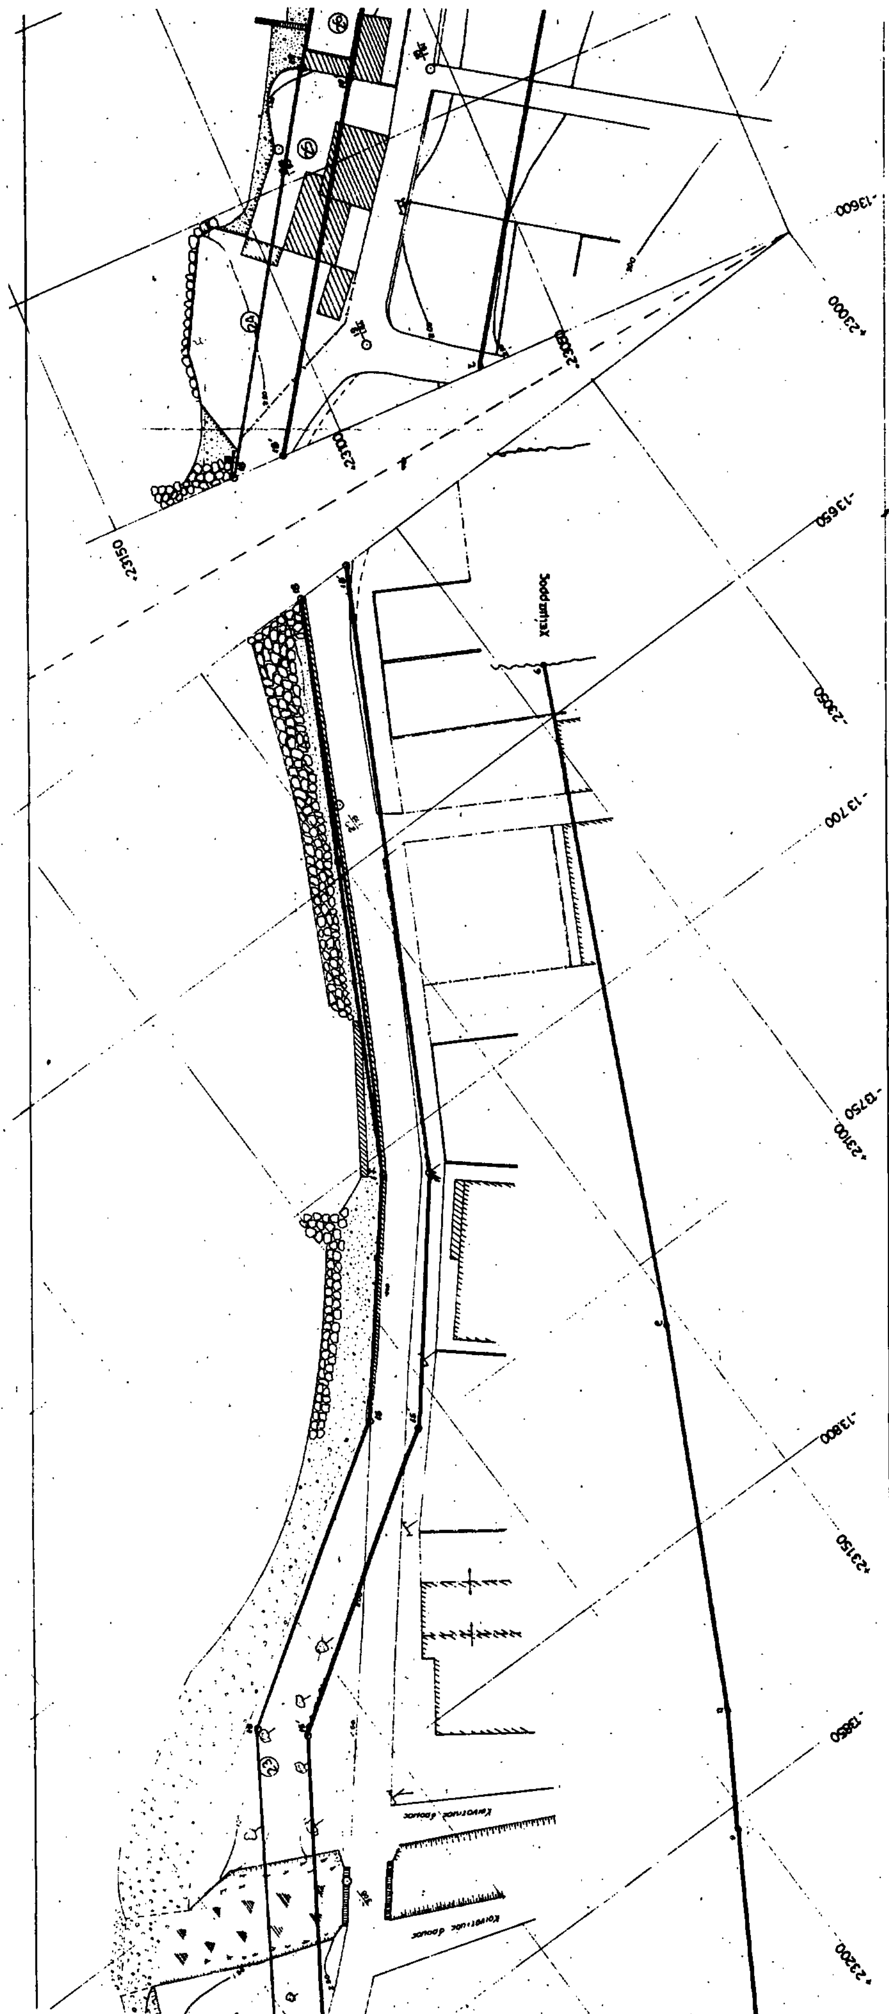
-13950 x23250

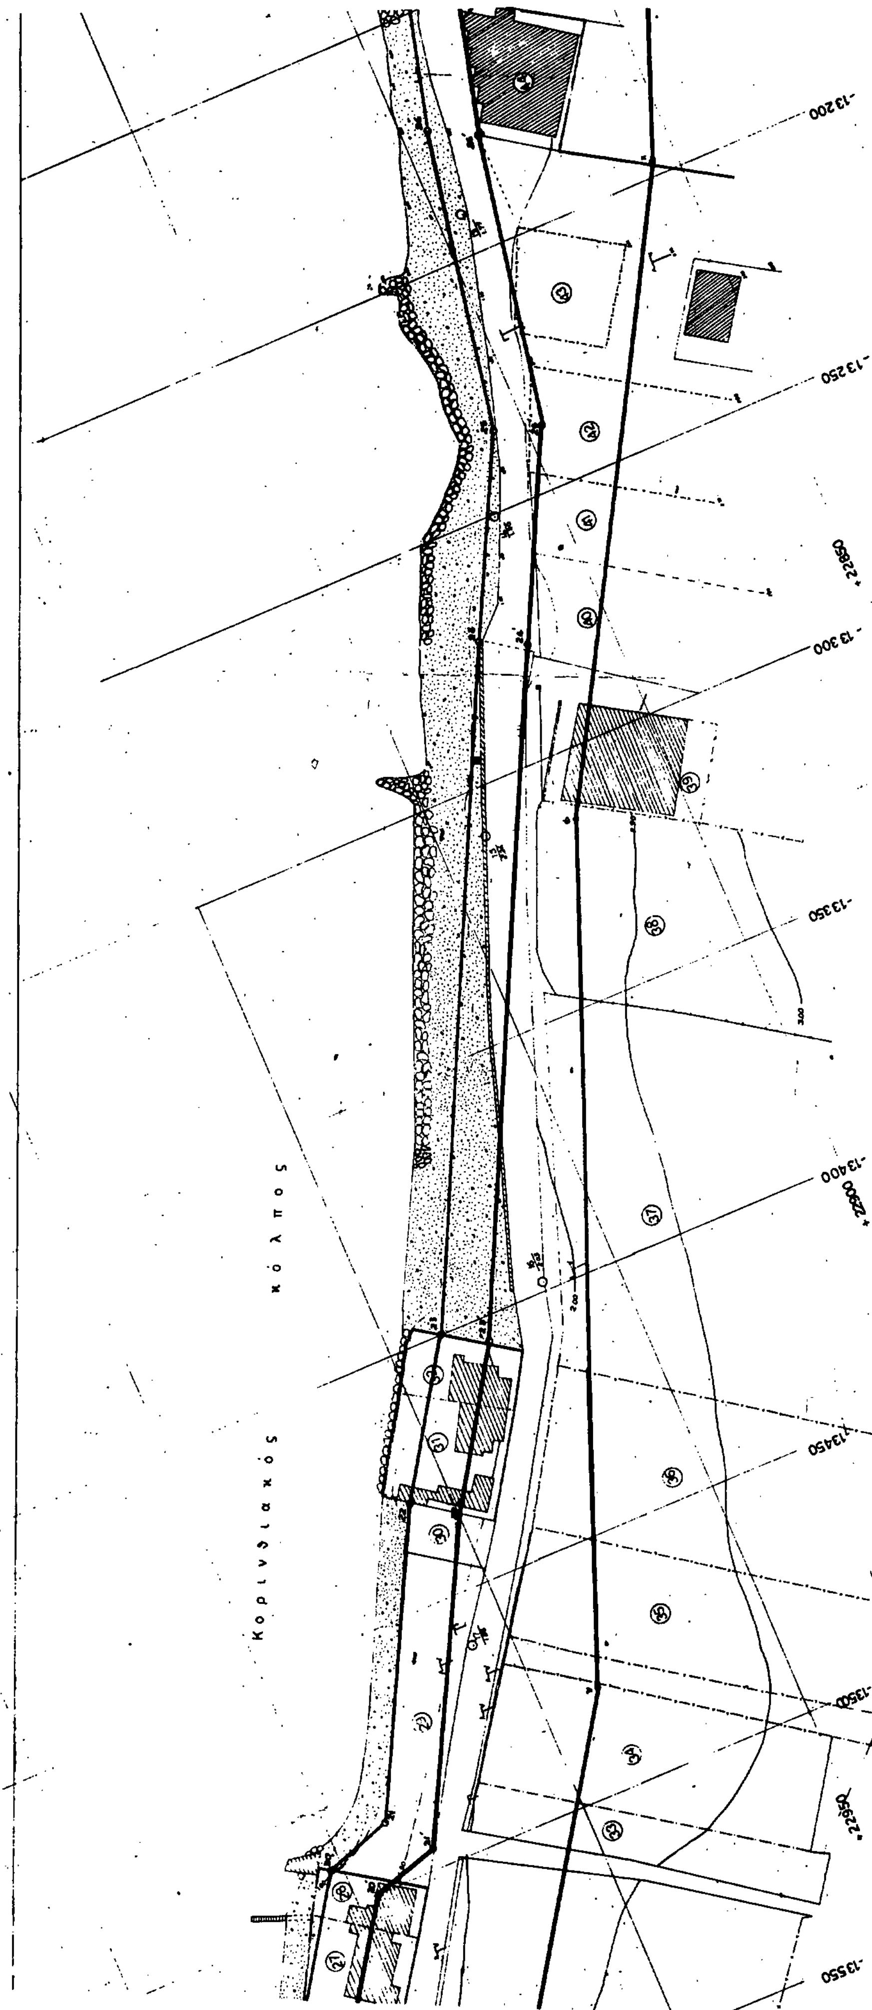
-14.000 x23300

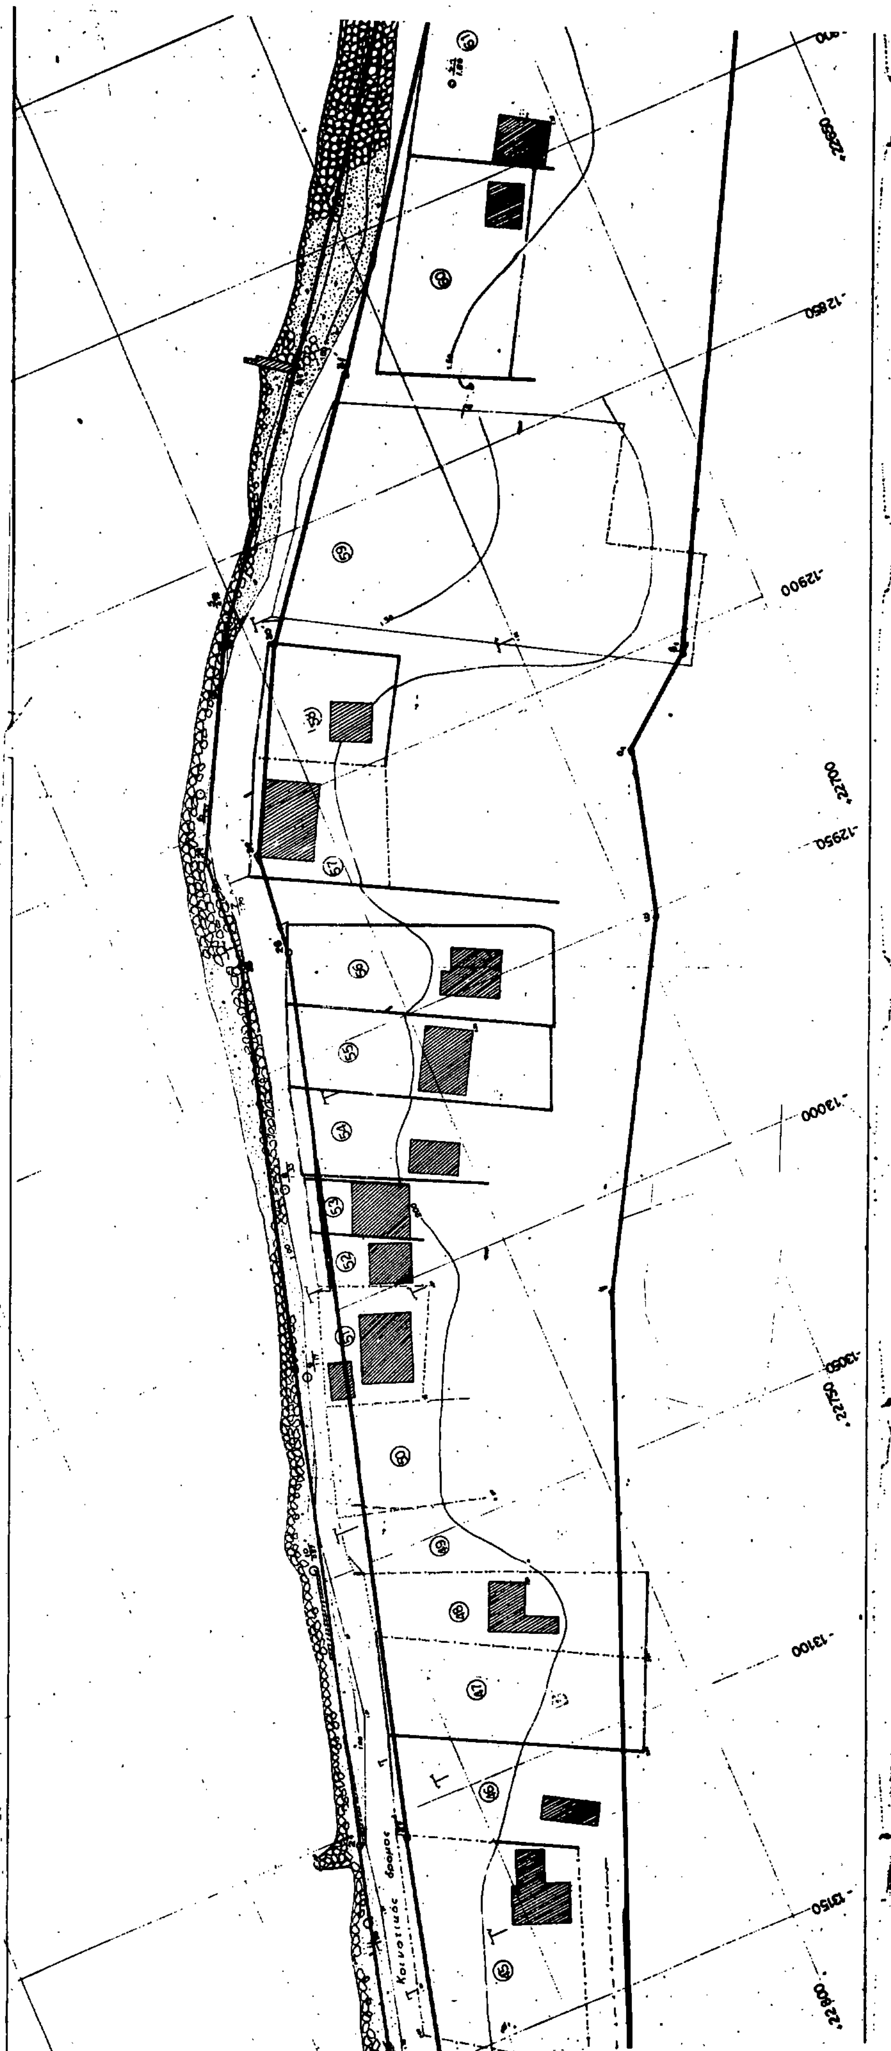
-14050 x23350

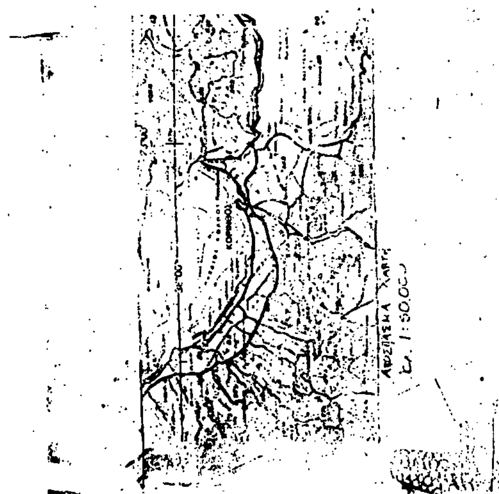
-14100 x23400

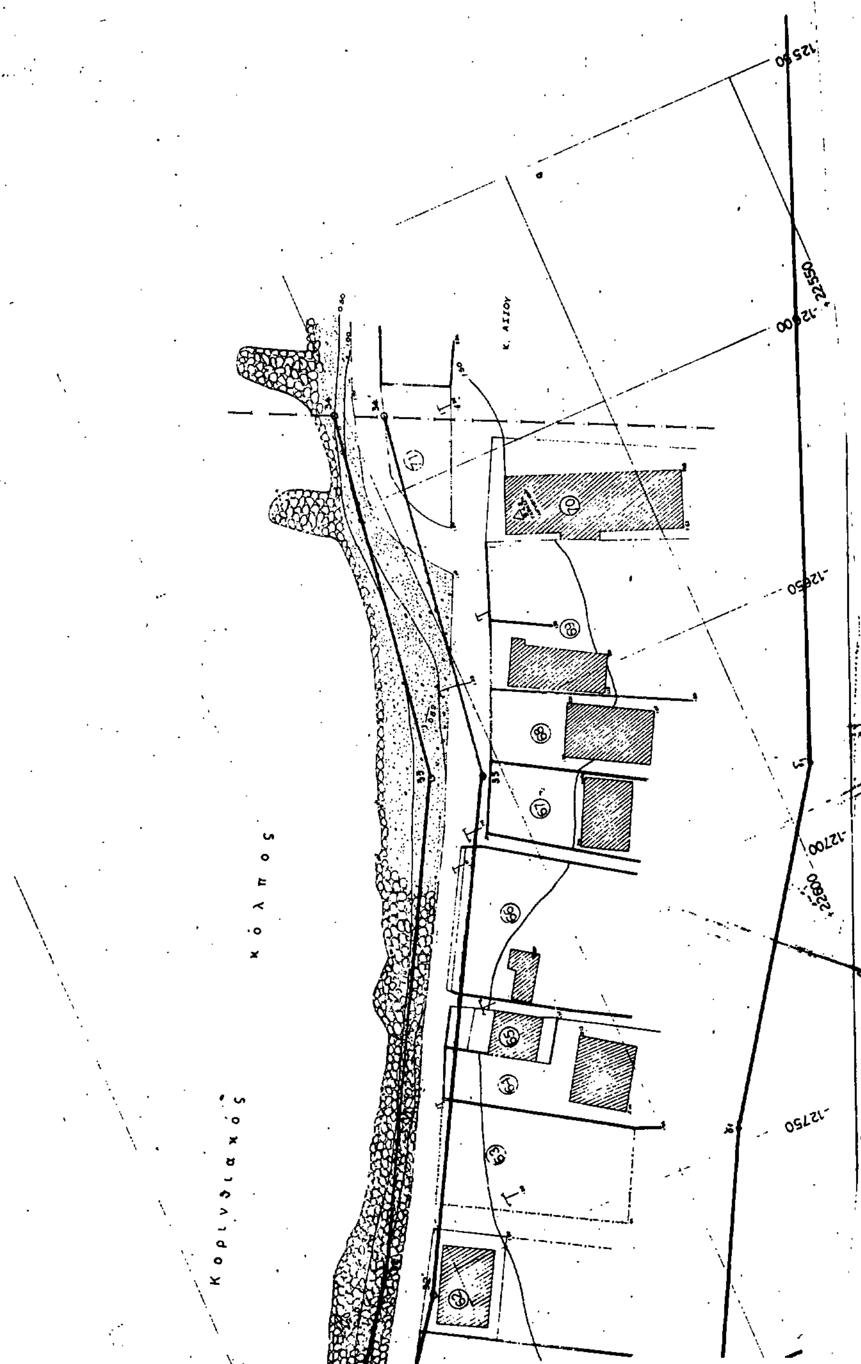
-14150 x23450


-13600
+23000
+23150
-13650
+23050
Χείμαρρος
-13700
-13750
+23100
-13800
+23150
-13850
+23200
Κοινοτικός δρόμος
Κοινοτικός δρόμος


Κορινθιακός
κόλπος
-13200
-13250
-13300
-13350
-13400
-13450
-13500
-13550
+22850






12550
12600
12650
12700
12750
22550
22600
Κορινθιακός κόλπος

Αριθ. 2874 (3)

Καθορισμός των ορίων του αιγιαλού και δημιουργία ζώνης παραλίας στη θέση Λιμάνι ΚΑΒΑΚΙ Κοινότητας Πέτρας, νήσου Λέσβου, νομού Λέσβου. Ενδιαφερόμενος Λιμενικό Ταμείο Λέσβου.

Ο ΝΟΜΑΡΧΗΣ ΛΕΣΒΟΥ

Έχοντας υπόψη:

1. Τις διατάξεις των άρθρων 1 μέχρι και 7 του Α.Ν. 2344/1940 «περί αιγιαλού και παραλίας», όπως τροποποιήθηκαν και συμπληρώθηκαν με τις διατάξεις: α) Του άρθρου 13 του Ν. 1078/1980 και β) του άρθρου 23 του Ν. 1337/1983.

2. Τις διατάξεις της παρ. 9 του άρθρου 1 του Κεφαλαίου Β' της 0.208/181/26.4.1982 (ΦΕΚ 214/26.4.1982 τ.Β') Κοινής απόφασης των Υπουργών Προεδρίας και Οικονομικών «Αναμόρφωση Συλλογικών Οργάνωων Γνωμοδοτικής και Αποφασιστικής Αρμοδιότητας του Υπουργείου Οικονομικών».

3. Την από 12 Δεκεμβρίου 1989 έκθεση της επιτροπής καθορισμού των ορίων του αιγιαλού και παραλίας και θέσεων αμμοληψίας», που καθόρισε τα όρια του αιγιαλού και της παραλίας στην περιοχή Λιμάνι ΚΑΒΑΚΙ, Κοινότητας Πέτρας, νήσου Λέσβου, νομού Λέσβου και το από Δεκέμβριο 1988 τοπογραφικό διάγραμμα με κλίμακα 1:500 του Μιχάλη Ι. Χατζέλλη, Τοπογράφου Μηχανικού που θεωρήθηκε τον Δεκέμβριο 1988 από την Τεχν. Υπηρ. του Λιμενικού Ταμείου Νομού Λέσβου και συνοδεύει την έκθεση της προαναφερόμενης Επιτροπής.

4. Τη σύμφωνη γνώμη του Γενικού Επιτελείου Ναυτικού, που διατυπώθηκε στο Φ. 544.5/269/90/Σ.671/20.4.1990 έγγραφό του.

5. Τις διατάξεις του άρθρου 1 της παρ. 1 του Ν. 3200/1955 (ΦΕΚ 97/Α'/1955) «περί διοικητικής αποκεντρώσεως» σε συνδυασμό με τις διατάξεις του από 28.6.1955 Β.Δ. «περί εξαιρέσεως από της κατά το άρθρον 1 παρ. 1 του Ν. 3200/1955 αρμοδιότητος των Νομαρχών, αντικειμένων τινών αρμοδιότητος του Υπουργού Οικονομικών», του Β.Δ. 704/1970 και του άρθρου 1 παρ. 5 του Π.Δ. 71/1984, για μεταβίβαση αρμοδιοτήτων του Υπουργού Οικονομικών στους Νομάρχες και στις περιφερειακές αρχές διανομαρχιακού επιπέδου, αποφασίζουμε:

1. Επικυρώνουμε την από 12 ΔΕΚΕΜΒΡΙΟΥ 1989 έκθεση της Επιτροπής καθορισμού των ορίων του αιγιαλού και παραλίας και θέσεων αμμοληψίας, καθώς και το από ΔΕΚΕΜΒΡΙΟ 1988 τοπογραφικό διάγραμμα, που τη συνοδεύει, το οποίο συντάχθηκε από τον Μιχάλη Ι. Χατζέλλη, Τοπογράφο Μηχανικό με κλίμακα 1:500 και θεωρήθηκε τον Δεκέμβριο 1988 από την Τεχν. Υπηρ. του Λιμενικού Ταμείου Νομού Λέσβου επί του οποίου η πιό πάνω Επιτροπή, καθόρισε τα όρια του αιγιαλού, με κόκκινη συνεχή πολυγωνική γραμμή στη θέση Λιμάνι ΚΑΒΑΚΙ, κοινότητας Πέτρας, νήσου Λέσβου, νομού Λέσβου. Ενδιαφερόμενος το Λιμενικό Ταμείο Λέσβου και τα όρια της παραλίας με κίτρινη διακεκομένη πολυγωνική γραμμή στν ίδια ανωτέρω θέση.

Η απόφαση αυτή να δημοσιευθεί στην Εφημερίδα της Κυβερνήσεως.

Μυτιλήνη, 23 Οκτωβρίου 1990

Ο Νομάρχης

ΓΕΩΡΓΙΟΣ ΦΩΤΕΙΝΟΠΟΥΛΟΣ

Μυτιλήνη 12 Δεκεμβρίου 1989

ΕΚΘΕΣΗ

Επιτροπής καθορισμού ορίων αιγιαλού και παραλίας και θέσεων αμμοληψίας, για τον καθορισμό το πρώτον των ορίων του αιγιαλού και της παραλίας και θέσεων αμμοληψίας στην θέση Λιμάνι «ΚΑΒΑΚΙ» κοινότητας Πέτρας, νήσου Λέσβου, Νομού Λέσβου.

Στην Μυτιλήνη την 12.12.1989 οι υπογεγραμμένοι:

1. Καρδακάρης Σπυρίδων, Προϊστάμενος της Κτηματικής Υπηρεσίας Νομού Λέσβου, ως πρόεδρος.

2. Ντούσιας Παναγιώτης, Πολιτικός - Μηχανικός, νόμιμος αναπληρωτής του Δ/ντή Τεχνικών Υπηρεσιών Νομού Λέσβου, τούτου κωλυομένου, ως μέλος και

3. Κολοντούρος Νικόλαος, Υποπλοίαρχος Λ.Σ., νόμιμος αναπληρωτής του Λιμενάρχη Μυτιλήνης, τούτου κωλυομένου, ως μέλος, αποτελούντες την Επιτροπή καθορισμού των ορίων του αιγιαλού και της παραλίας και θέσεων αμμοληψίας δυνάμει του άρθρου 74 και 75 του Π.Δ. 636/77, σε συνδιαμσό με την αριθμ. 0.208/181/26.4.82 (ΦΕΚ 214/26.4.82 τ. Β) κοινή Απόφαση Υπουργών Προεδρίας της Κυβερνήσεως και Οικονομικών και της αριθμ. 499/6.6.1989 Απόφασης Νομάρχη Λέσβου, συγκληθείσα με την 2134/8.12.1989 πρόσκληση του Προέδρου αυτής, μεταβήκαμε επί τόπου στην προαναφερόμενη περιοχή την 11.12.1989, και αφού λάβαμε υπόψη:

α) Το με αριθμ. πρωτ. 1698/27.11.1989 έγγραφο του Λιμενικού Ταμείου Λέσβου.

β) Το υπό του Μιχάλη Ι. Χατζέλλη, Τοπογράφου - Μηχανικού, συνταχθέν το μήνα Δεκέμβριο 1988 με κλίμακα 1:500 τοπογραφικό και υψομετρικό διάγραμμα, ηλεγμένο για την ακρίβεια της αποτύπωσης του και θεωρημένο από τον Παναγιώτη Πιττό, Πολιτικό - μηχανικό, Προϊστάμενο της Τεχνικής Υπηρεσίας του Λιμενικού Ταμείου Λέσβου, τον Δεκέμβριο 1988.

γ) Τις διατάξεις του Α.Ν. 2344/1940, όπως τροποποιήθηκε και συμπληρώθηκε με τις διατάξεις του Ν. 1337/1983 και με τις σχετικές προς τούτο αριθμ. Δ. 3473/970 ΠΟΛ. 105/29.7.83 και Ν. 505/253 ΠΟΛ. 69/30.3.1984 διαταγές του Υπουργείου Οικονομικών.

δ) Την εκ της επιτοπίου μεταβάσεως στην παραπάνω περιοχή σχηματισθείσα αντίληψη περί του πλάτους της βρεχόμενης ζώνης της ξηράς και λοιπών συναφών στοιχείων, ήτοι:

1. Ότι η ακτή είναι κατά το μεγαλύτερο τμήμα της επίπεδη, ομαλή και αμμώδης, στο δε Β.Δ. τμήμα της όπου και ο λιμένας είναι επικλινής με αρκετά μεγάλη υψομετρική διαφορά και

2. Ότι οι άνεμοι είναι συνήθως δυτικοί - βορειοδυτικοί, η ένταση των οποίων δύναται να φθάσει τα 7 έώς 8 μποφώρ και το ύψος των κυμμάτων τα 3 έως 4 μέτρα, αποφασίζει:

Καθορίζει επί του ως άνω τοπογραφικού διαγράμματος:

α. Με συνεχή κόκκινη πολυγωνική γραμμή την οριογραμμή του αιγιαλού, υπό στοιχεία Α, Β, Γ, Δ, Ε, Ζ, Η, Η1, Θ, Κ0, Κ1, Κ2, Λ, Μ, Ν και Ξ της οποίας οι κορυφές εξασφαλίζονται με σταθερά σημεία.

β. Με διακεκομένη κίτρινη πολυγωνική γραμμή την οριογραμμή της παραλίας, υπό στοιχεία Α, Β, Γ, Δ, Ε, Ζ, Η, Θ και Λ, Ν, Ξ της οποίας οι κορυφές εξασφαλίζονται ομοίως με σταθερά σημεία και έχει απόσταση 10.00 μέτρων από την οριογραμμή του αιγιαλού, όταν δε ταυτίζεται, επειδή δεν εξυπηρετούνται οι σκοποί της παρ. 1 του άρθρου 7 του Α.Ν. 2344/40.

γ. Σημειούται ότι δεν υπάρχουν κτίσματα επί της ζώνης της παραλίας.

δ. Δεν βρέθηκαν στοιχεία για την ύπαρξη παλαιού αιγιαλού.

Η ΕΠΙΤΡΟΠΗ

Ο Πρόεδρος

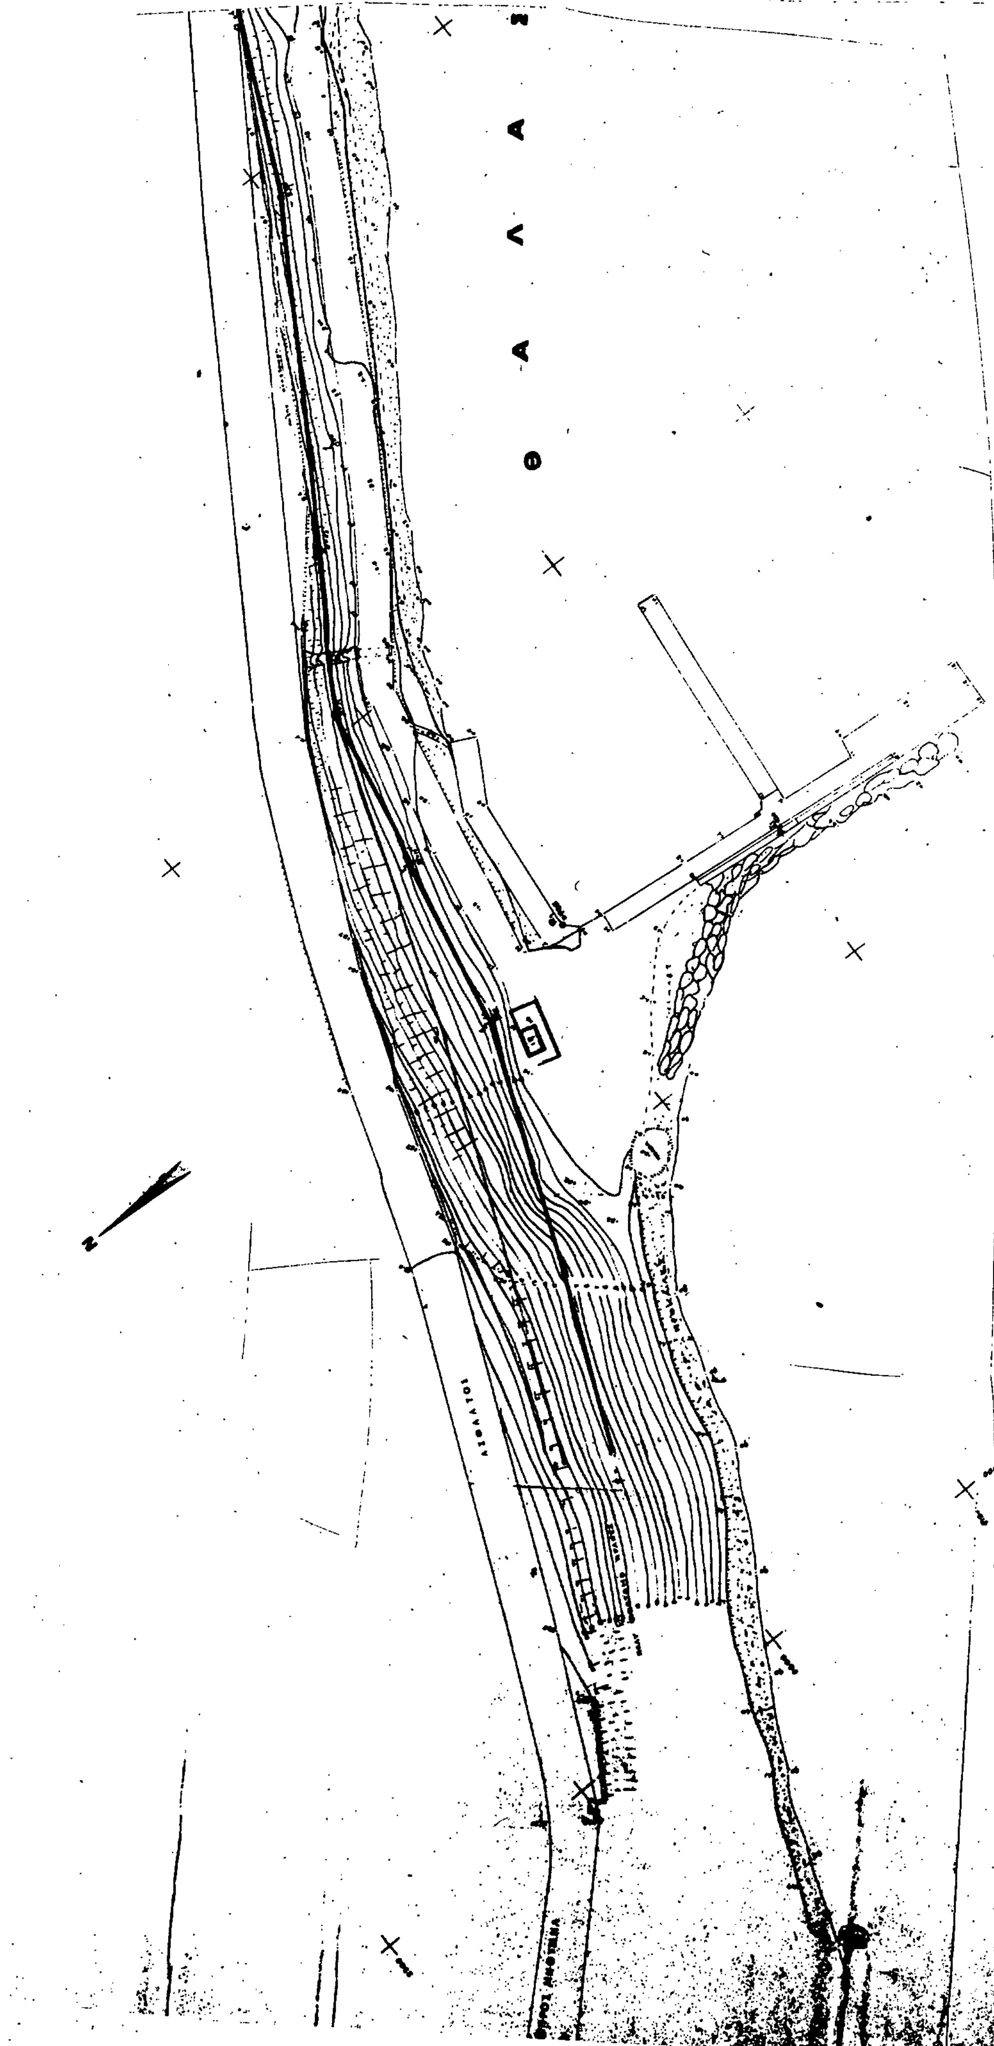
ΣΠΥΡΟΣ Θ. ΚΑΡΔΑΚΑΡΗΣ

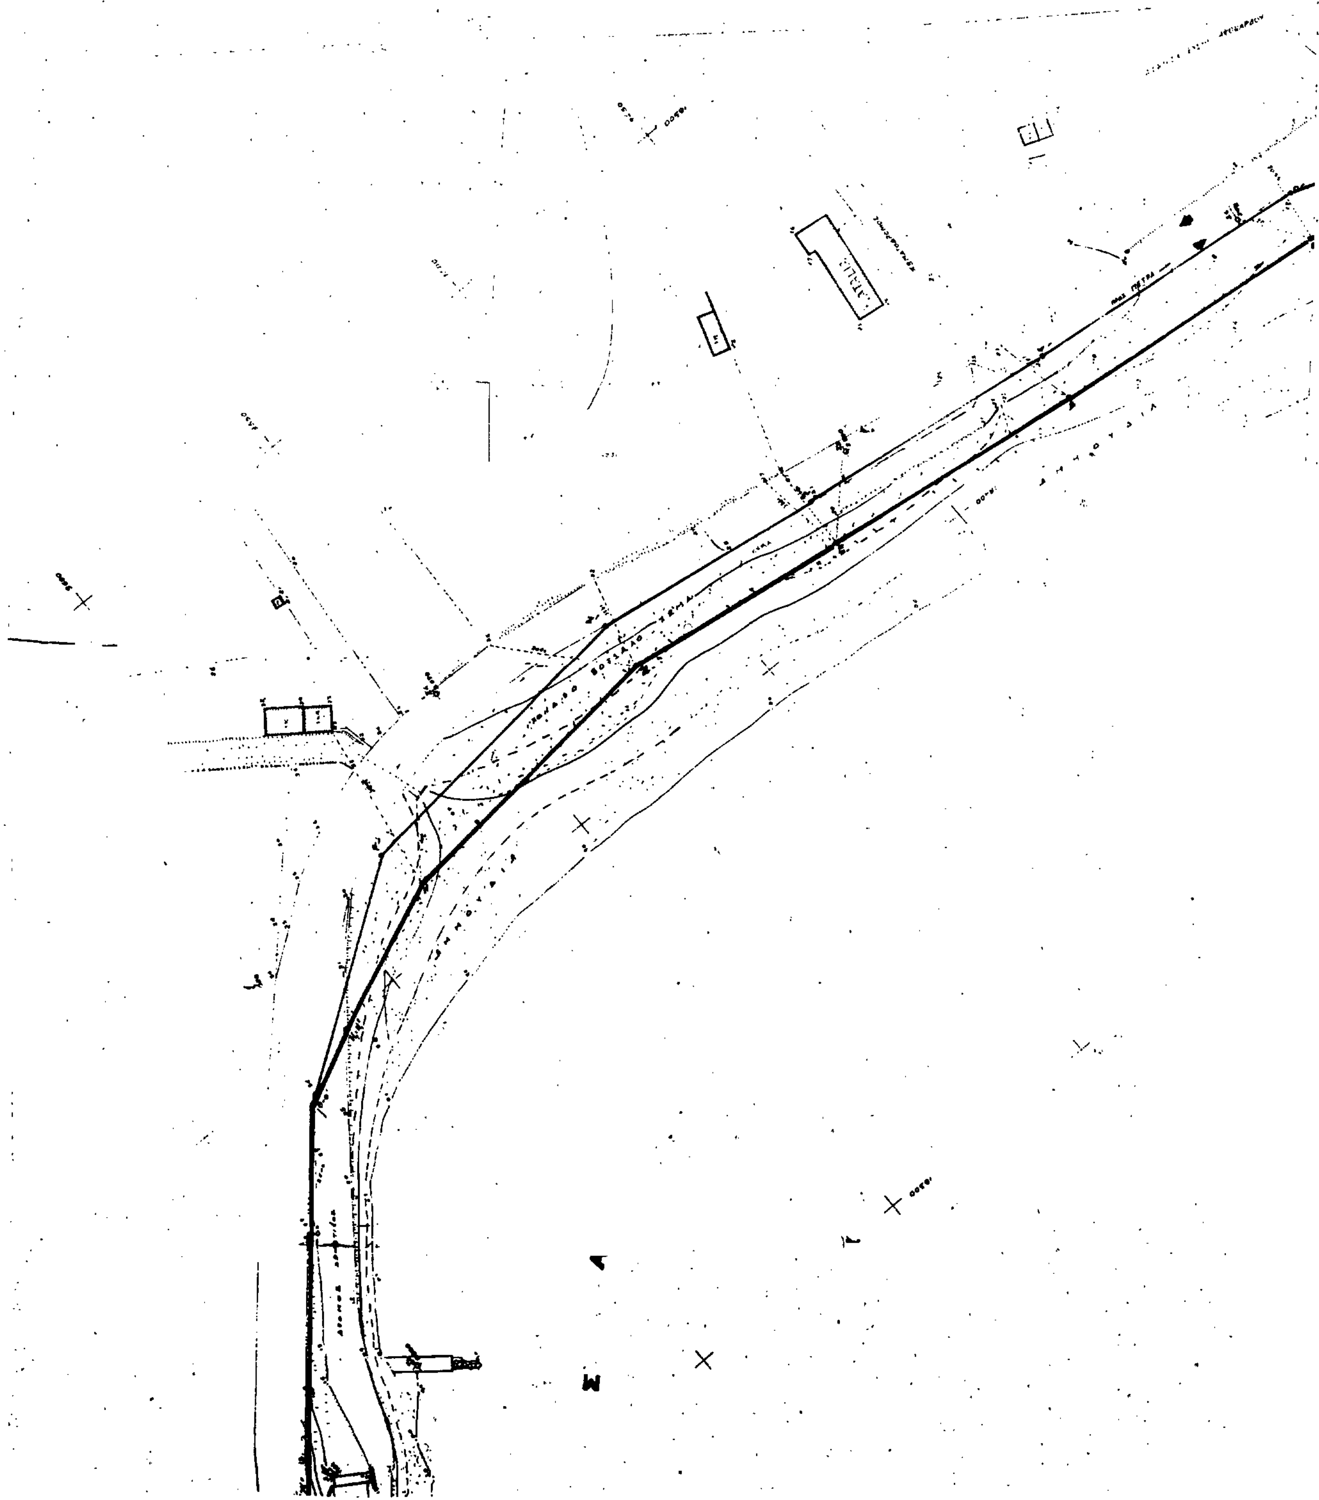
ΦΟΡΟΤΕΧΝΙΚΟΣ ΠΕ/Α

Τα μέλη

ΠΑΝ. ΝΤΟΥΣΙΑΣ ΠΟΛ/ΚΟΣ - ΜΗΧ/ΚΟΣ ΠΕ1/Α.

ΝΙΚ. ΚΟΛΟΝΤΟΥΡΟΣ - ΥΠΟΠΛΟΙΑΡΧΟΣ Λ.Σ. (ΕΥ)


Θ Α Λ Α Σ
ΑΣΦΑΛΤΟΣ



ΝΗΣΟΣ ΛΕΣΒΟΣ

ΑΠΟΣΠΑΣΜΑ ΧΑΡΤΟΥ 1:50000

[illegible]

ΠΙΝΑΚΑΣ ΣΥΝΤΕΤΑΓΜΕΝΩΝ ΤΩΝ ΣΤΑΣΕΩΝ

[illegible]	X	Y	[illegible]
[illegible]	[illegible]	[illegible]	[illegible]
[illegible]	[illegible]	[illegible]	[illegible]
ΤΡΙΓΩΝΟΜΕΤΡΙΚΑ ΣΗΜΕΙΑ ΕΞΑΡΤΗΣΕΩΣ (Τ.Σ.)

[illegible]

ΕΛΕΓΧΘΗΚΕ

Για την ακρίβεια της αποτύπωσης
ΠΑΝΑΓΙΩΤΗΣ ΠΙΤΤΟΣ
ΠΟΛΙΤΙΚΟΣ ΜΗΧΑΝΙΚΟΣ

ΘΕΩΡΗΘΗΚΕ

ΠΑΝΑΓΙΩΤΗΣ ΠΙΤΤΟΣ
ΠΟΛΙΤΙΚΟΣ ΜΗΧΑΝΙΚΟΣ

ΕΛΛΗΝΙΚΗ ΔΗΜΟΚΡΑΤΙΑ
ΝΟΜΑΡΧΙΑ ΛΕΣΒΟΥ
ΛΙΜΕΝΙΚΟ ΤΑΜΕΙΟ ΛΕΣΒΟΥ

ΤΟΠΟΓΡΑΦΙΚΟ ΔΙΑΓΡΑΜΜΑ
ΚΑΘΟΡΙΣΜΟΥ ΟΡΙΩΝ ΑΙΓΙΑΛΟΥ-ΠΑΡΑΛΙΑΣ

ΠΕΡΙΟΧΗ: ΛΙΜΑΝΙ ΠΕΤΡΑΣ ΕΝΔΙΑΦΕΡΟΜΕΝΟΣ: ΛΙΜΕΝΙΚΟ ΤΑΜΕΙΟ ΛΕΣΒΟΥ
ΚΟΙΝΟΤΗΤΑ ΠΕΤΡΑΣ
ΕΠΑΡΧΙΑ: ΜΗΘΥΜΝΑΣ
ΑΡΧΑΙΑ ΟΝΟΜΑΣΙΑ: ΜΗΘΥΜΝΑΣ
ΝΟΜΑΡΧΙΑ ΛΕΣΒΟΥ

ΚΛΙΜΑΚΑ 1:500

Ισοδιάστασις: 1,00 μ

ΤΡΙΓΩΝΟΜΕΤΡΙΚΗ ΕΞΑΡΤΗΣΗ: ΚΡΑΤΙΚΟ ΤΡΙΓ/ΚΟ ΔΙΚΤΥΟ (Τ.Σ.Σ.)

[illegible]

[illegible]

4

[illegible] ΤΑΞΙΜΕΤΡΙΑ

[illegible]

ΛΙΜΑΝΙ ΠΕΤΡΑΣ Καβάκι.

ΜΙΧΑΗΛ ΧΑΤΖΕΛΛΗΣ
ΤΟΠΟΓΡΑΦΟΣ ΜΗΧΑΝ. Ε.Μ.Π.

ΠΙΝΑΚΑΣ ΣΥΝΤΕΤΑΓΜΕΝΩΝ ΚΟΡΥΦΩΝ ΑΙΓΙΑΛΟΥ

Α/Α	Χ	Ψ	Παρατηρήσεις
Α	18254.04	9221.750	
Β	18370.775	9271.870	
Γ	18398.326	9358.611	
Δ	18404.000	9417.297	
Ε	18410.750	9472.920	
Ζ	18418.180	9520.834	
Η	18411.393	9582.970	
Η1	18398.879	9613.743	
Θ	18391.145	9628.894	
Κο	18328.969	9680.133	
Κ1	18293.229	9697.883	
Κ2	18231.436	9736.309	
Λ	18203.574	9784.[illegible]	
Μ	18170.113	[illegible]	[illegible] ΟΣΗ
Ν	18128.486	9767.721	
Ξ	18080.055	9801.760	

Αποτελούν τα ως άνω σημεία [illegible] στις [illegible] που η επιτροπή υπέδειξε να εξαρτηθούν από τοπογράφο [illegible] δυνατόν.

ΥΠΟΜΝΗΜΑ ΕΠΙΤΡΟΠΗΣ

1. Η οριογραμμή αιγιαλού καθορίζεται με συνεχή κόκκινη πολυγωνική γραμμή με κορυφές υπό στοιχεία Α, Β, Γ, Δ, Ε, Ζ, Η, Η1, Θ, Κο, Κ1, Κ2, Λ, Μ, Ν, Ξ.
2. Η οριογραμμή παραλίας Α', Β', Γ', Δ', Ε', Ζ', Η', Η1', Θ', Κο', Κ1', Κ2', Λ', Μ', Ν', Ξ' [illegible] και [illegible] γραμμή αιγιαλού όταν δεν ταυτίζεται επειδή δεν εξυπηρετούνται οι σκοποί της Παραγράφου 1 του άρθρου 7 του Α.Ν. 2344/40.
3. Οι κορυφές της πολυγωνικής της οριογραμμής αιγιαλού ορίζονται δια συντεταγμένων εξαρτημένων από το κρατικό τριγωνομετρικό δίκτυο. Πίνακας των συντεταγμένων της πολυγωνικής της οριογραμμής αιγιαλού εμφαίνεται στο παρόν Τοπογραφικό Διάγραμμα.
4. Το παρόν Τοπογραφικό Διάγραμμα καθορισμού Αιγιαλού και Παραλίας στη θέση "ΚΑΒΑΚΙ" της Κοιν. ΠΕΤΡΑΣ, συνοδεύει την από 12-12-1989 έκθεση της Επιτροπής καθορισμού των ορίων Αιγιαλού και Παραλίας στην προαναφερθείσα περιοχή.
5. Ο καθορισμός του αιγιαλού και της παραλίας γίνεται για [illegible].
6. Δεν βρέθηκαν στοιχεία ύπαρξης παλαιού αιγιαλού.

ΜΥΤΙΛΗΝΗ 12-2-1990

Η ΕΠΙΤΡΟΠΗ

Ο ΠΡΟΕΔΡΟΣ

ΣΠΥΡΟΣ Θ. ΚΑΡΔΑΚΑΡΗΣ
ΦΙΛΟΤΕΧΝΙΚΟΣ [illegible]

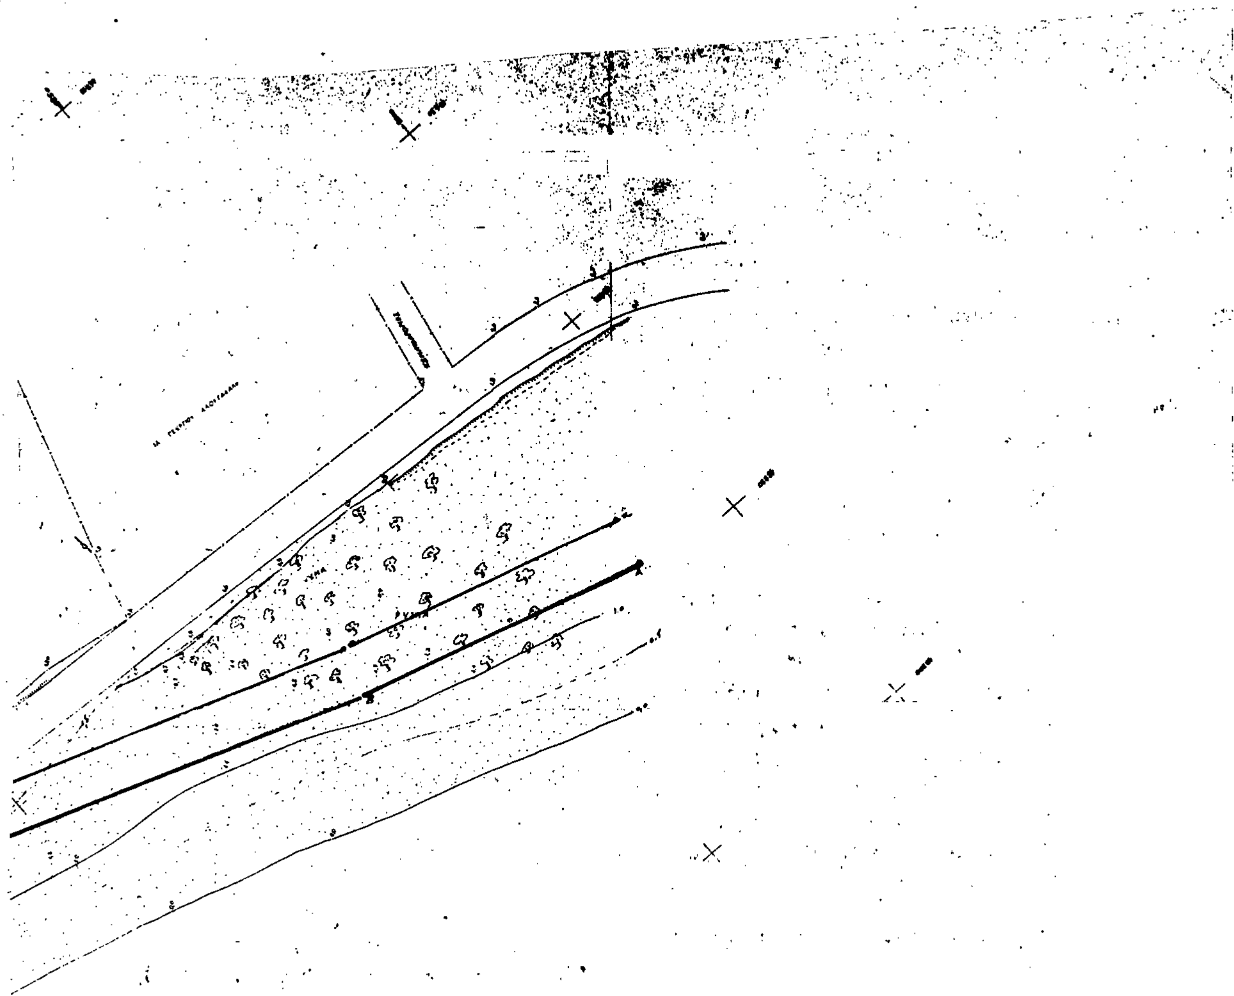
ΤΑ ΜΕΛΗ

1.

ΠΑΝ. ΝΤΟΥΤΣΑΣ
Πολ/κος Μηχ/κος
ΠΕΣΑ

2.

[illegible]



ΑΝΑΚΟΙΝΩΣΕΙΣ

Αριθ. 1772 (4)

Ειδοποίηση παρακατάθεσης αποζημιώσεως από αναγκαστική απαλλοτρίωση για κατασκευή αεροδρομίου Νάξου.

Η ΠΡΟΕΔΡΟΣ
ΤΟΥ ΝΟΜΑΡΧΙΑΚΟΥ ΤΑΜΕΙΟΥ Ν. ΚΥΚΛΑΔΩΝ

1. Σύμφωνα με τις διατάξεις των άρθρων 7 και 9 του Ν.Δ. 797/1971 «περί αναγκαστικών απαλλοτριώσεων» πληροφορούμε όλους όσους:

α) έχουν δικαιώματα κυριότητας ή άλλα εμπράγματα δικαιώματα στα ακίνητα που απαλλοτριώθηκαν με την 2280/1494/20.10.1988 κοινή απόφαση των Υπουργών Οικονομικών και Μεταφορών και Επικοινωνιών (ΦΕΚ 783/4.11.88/τ.Δ') για την κατασκευή του Αεροδρομίου Νάξου Νήσου Νάξου και

β) έχουν εγγράφει υποθήκη ή έχουν επιβάλει κατάσχεση ή με οποιονδήποτε τρόπο διεκδικούν τα απαλλοτριωθένα ακίνητα ότι η αποζημίωση, που καθόρισε το Μονομελές Πρωτοδικείου ΝΑΞΟΥ με την απόφασή του 1/1990/16 Νοεμβρίου 1989 για όλα τα ακίνητα ως τα υπ' αριθ. (1α-1β-2-3-4-5-6β-7-8 και 9 ακίνητα και τα υπερκείμενα αυτών, που εμφαίνονται στο από Νοέμβρη 1987 κτηματολογικό διάγραμμα και στον σχετικό κτηματολογικό πίνακα που συνέταξε ο μηχανικός - τεχνολόγος Μάρκος Δημ. Χουζούρης και θεώρησε η αρμόδια Υπηρεσία του Δ/ντού Τεχν. Υπηρεσιών Στυλ. Οργέτας στις 8.3.88, έχει κατατεθεί στο Ταμείο Παρακαταθηκών και Δανείων Νάξου και έχει εκδοθεί το 1801/18.10.90 γραμμάτιο συστάσεως παρακαταθήκης ΔΟΥ ΝΑΞΟΥ για δρχ. (29.214.000) είκοσι εννέα εκατομμύρια διακόσιες δέκα τέσσερις χιλιάδες.

2. Η αποζημίωση αυτή είναι αποδοτέα στους δικαιούχους που θα αναγνωρισθούν σύμφωνα με το νόμο.

Η παρούσα ανακοίνωση να δημοσιευθεί στην Εφημερίδα της Κυβερνήσεως.

Ερμούπολη, 22 Οκτωβρίου 1990

Η Πρόεδρος - Νομάρχης Κυκλάδων
ΦΕΒΡΩΝΙΑ ΠΑΤΡΙΑΝΑΚΟΥ-ΚΑΡΑΪΣΚΟΥ

ΠΟΛΕΟΔΟΜΙΑ

ΑΝΑΚΟΙΝΩΣΕΙΣ

(5

Ειδοποίηση της γενομένης παρακαταθέσεως αποζημιώσεως λόγω προσκυρώσεως στο Δήμο Αγίων Αναργύρων.

Γνωστοποιείται ότι δια του υπ' αριθμόν Νο 912 της 5ης Νοεμβρίου 1990 Γραμματίου συστάσεως παρακαταθήκης του Ταμείου Παρακαταθηκών και Δανείων κατατέθηκε από την Πολυξένη θυγατέρα Κωνσταντίνου Ζαπανατιώτη κατοίκου Αγίων Αναργύρων οδός Κένεντι αριθμός 43 το ποσό των δραχμών πεντακοσίων εξήντα τεσσάρων χιλιάδων (564.000) προς αποζημίωση λόγω προσκυρώσεως, δυνάμει της υπ' αριθμόν 4/1990 πράξεως προσκυρώσεως-τακτοποιήσεως και αναλογισμού αποζημιώσεως λόγω ρυμοτομίας, που κυρώθηκε με την υπ' αριθμόν 4174/1990 απόφαση του Νομάρχη Δυτικής Αττικής.

Η αποζημίωση αυτή καθορίστηκε με την υπ' αριθμόν 568/1990 απόφαση του Μονομελούς Πρωτοδικείου Αθηνών περί καθορισμού προσωρινής τιμής μονάδος αποζημιώσεως της εικαζόμενης ιδιοκτησίας δηλαδή για αποζημίωση μέτρων τετραγωνικών 28,20 που ευρίσκεται μέσα στα Ο.Τ. 527 και 526α σε εφαρμογή του ρυμοτομικού σχεδίου του Δήμου Αγίων Αναργύρων.

Το ποσό αυτό θα δοθεί στους αναγνωρισθησόμενους δικαιούχους με δικαστική απόφαση.

Αθήνα, 7 Νοεμβρίου 1990

Ο Πληρ. Δικηγόρος
ΧΡΥΣΟΣΤ. Γ. ΝΙΚΟΠΟΥΛΟΣ

(Αριθ. διπλ. Δικ. Εισπρ. Αθην. 322374/90)

ΑΠΟ ΤΟ ΕΘΝΙΚΟ ΤΥΠΟΓΡΑΦΕΙΟ